


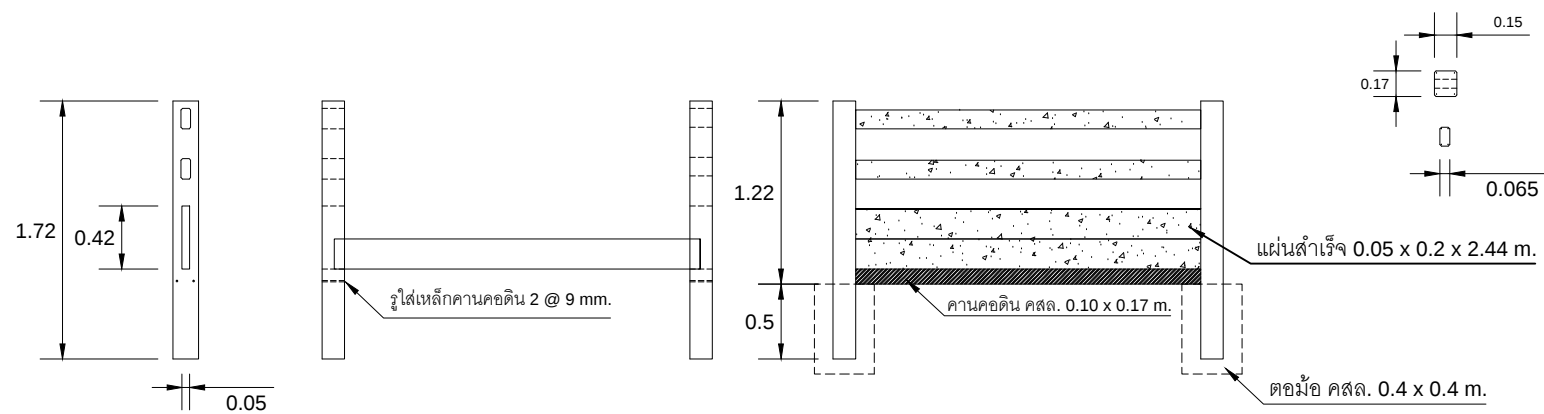

แบบรั้วคาวบอย 2 ชั้น มีแผ่นพื้นสำเร็จขนาด 20 ซม. 2 แผ่น
scale 1 : 50

บริษัท ศิลากาญจน์อุตสาหกรรม จำกัด

140 ม.1 ต.แสงงพนัน อ.วังม่วง จ.สระบุรี 18220
Tel : 036-730448-9 , 090-957-2996 , 081-942-7578
Email : silakan_industry@hotmail.com
Line ID : silakan หรือ silakan2