




PLAN
SCALE 1:50

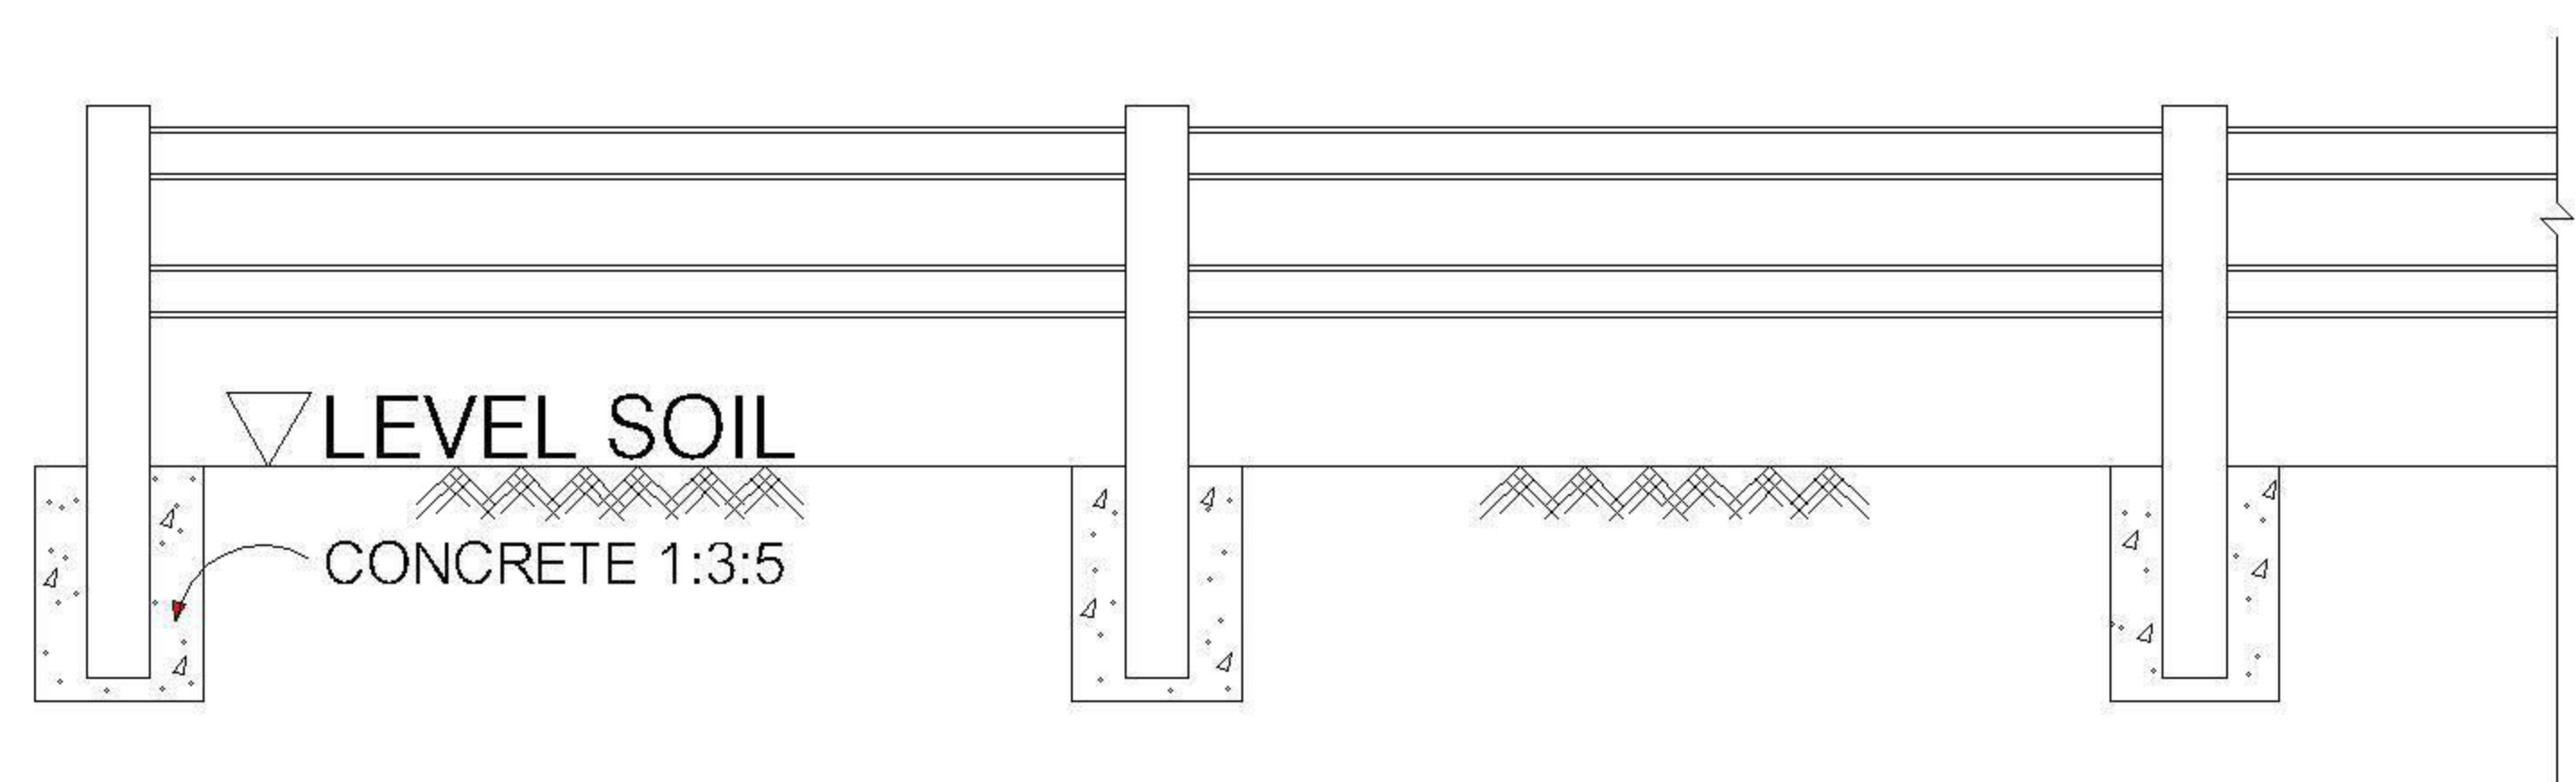

ELEVATION
SCALE 1:50

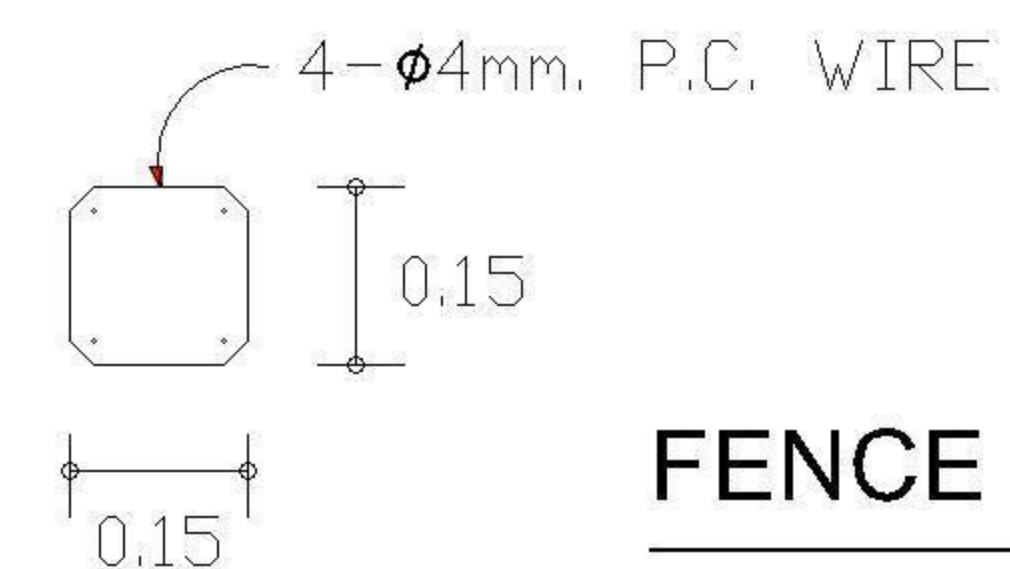

FENCE PILE
SCALE 1:20

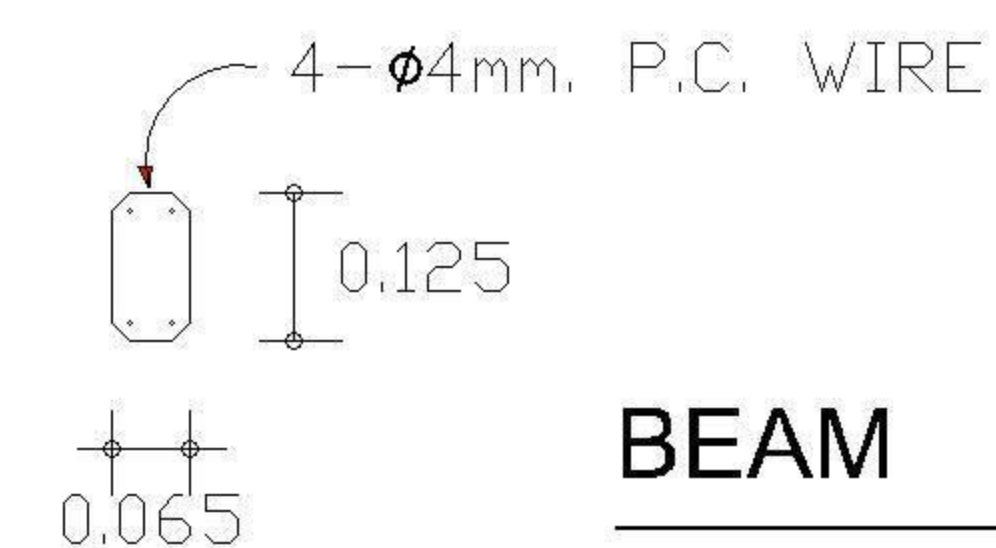

BEAM
SCALE 1:20

เสารั้วคอนกรีตคาวบอย ชนิด 2 ราว

เสา ขนาด 6" x 6" x 1.35 ม. ราคา 220 บาท/ต้น

ค่าวัสดุ ราคา 253 บาท/เมตร

คาน ขนาด 5" x 2.5" x 2.45 ม. ราคา 200 บาท/ท่อน

ค่ารับเหมาติดตั้ง วัสดุ+ค่าแรง ราคา 400 บาท/เมตร