


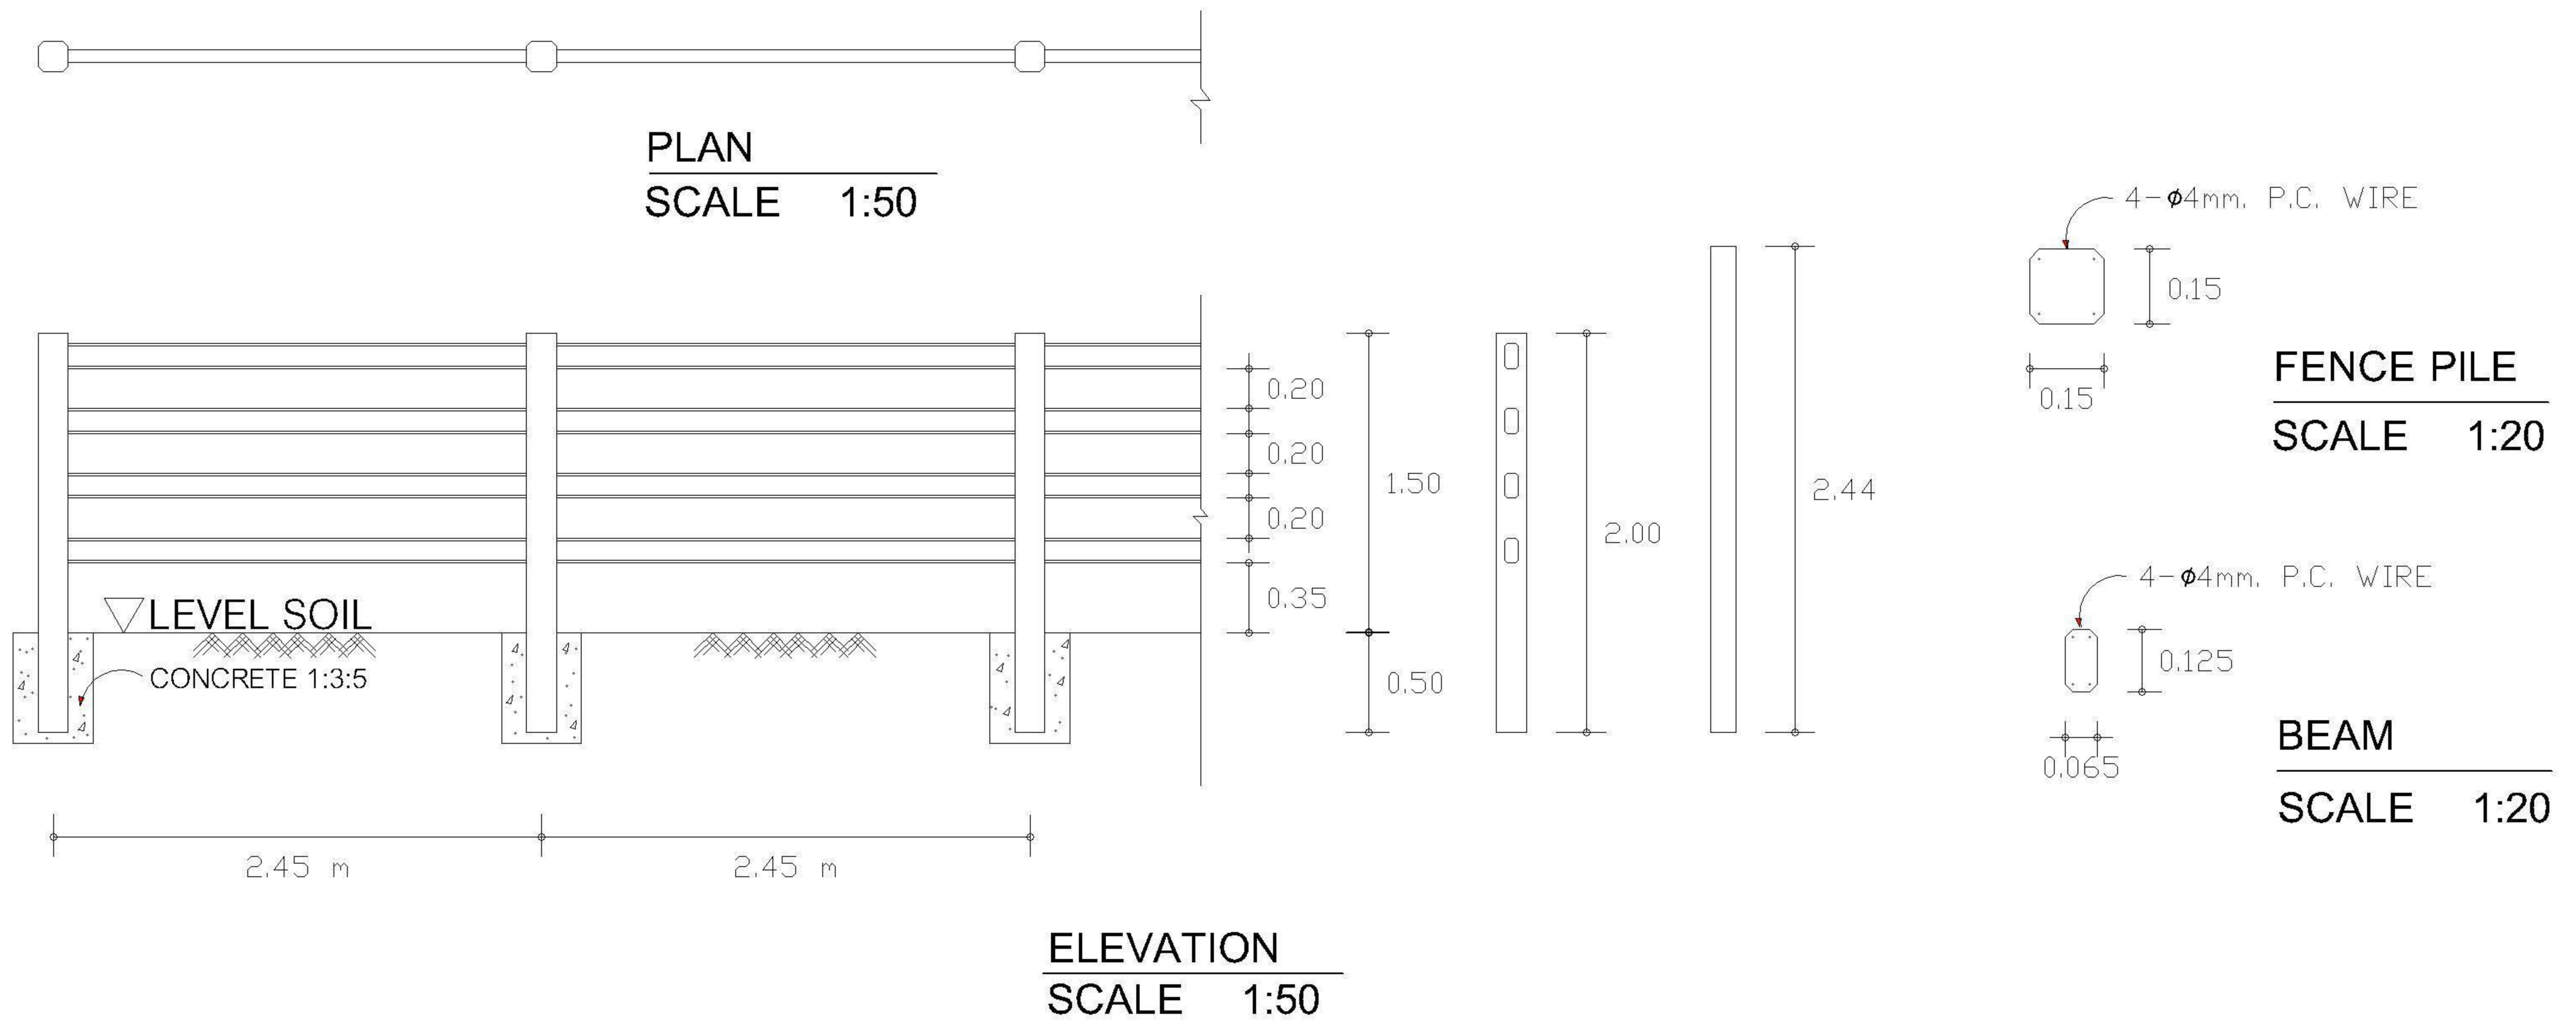

เสารั้วคอนกรีตคาวบอย ชนิด 4 ราว

เสา ขนาด 6" x 6" x 2.00 ม. ราคา 315 บาท/ต้น

ค่าวัสดุ ราคา 455 บาท/เมตร

คาน ขนาด 5" x 2.5" x 2.45 ม. ราคา 200 บาท/ท่อน

ค่ารับเหมาติดตั้ง วัสดุ+ค่าแรง ราคา 630 บาท/เมตร